


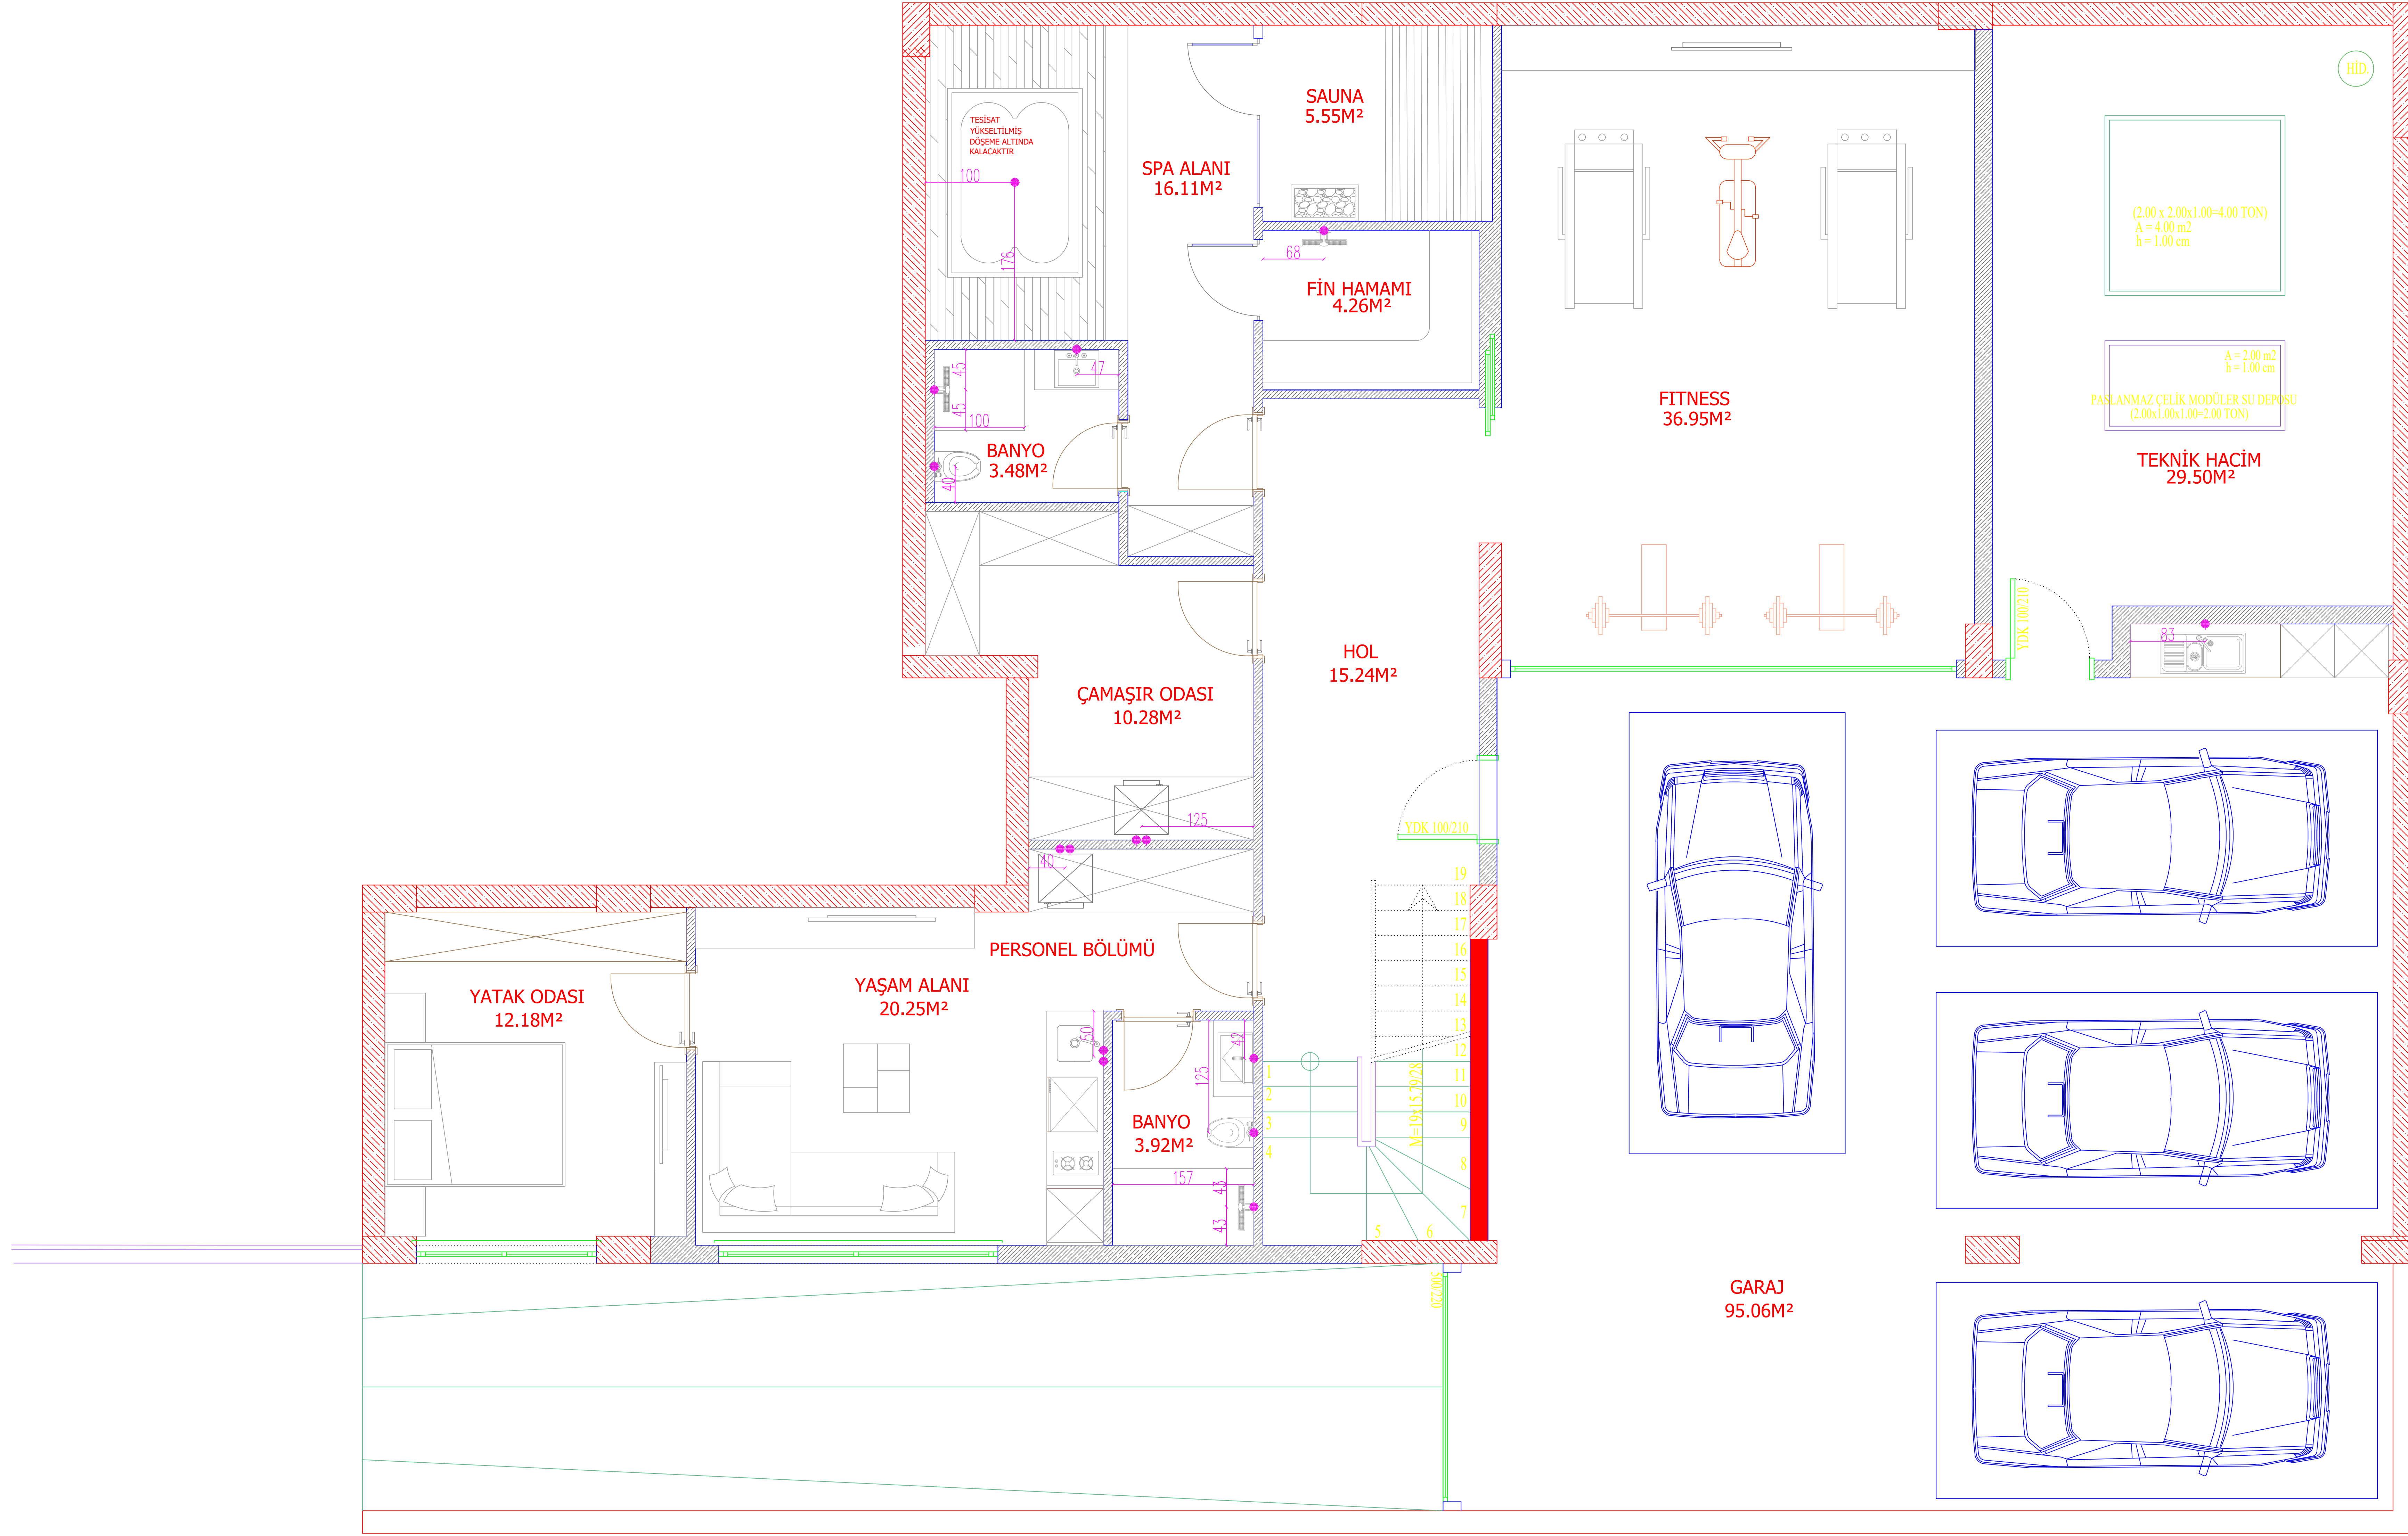

PROJE ADI:

VİLLA

PROJE

2 NO'LU BAĞIMSIZ

BÖLÜM

BODRUM KAT

TESİSAT PLANI

PAFTA

P01

ÖLÇEK

1/100

ÇİZEN

MİRAY KIRMAN

KONTROL

ÇİĞDEM AKYOL

ÖZGÜR KOÇ

TARİH

07.11.2025

TÜM ÖLÇÜLER
İMALATTAN ÖNCE
YERİNDE KONTROL
EDİLİP İMALAT
ÖLÇÜSÜ
ALINACAKTIR. PROJE
ÜZERİNDEN ÖLÇÜM
YAPILAMAZ

akylol



akylol

tasarım proje uygulama

5846 SAYILI FIKIR VE SANAT ESERLERİ YASASI
KAPSAMINDA OLUP, HÜKÜMLERİNE UYGUN OLARAK,
TÜM TASARIM VE ÇİZİMLERİN TELİF HAKLARI
SAKLIDIR. AKYOL İNŞAATIN MALİ OLUP, YAZILI ONAY ALINMADAN,
TASARIM BÜTÜNLÜĞÜ ÜZERİNDE HİÇBİR DEĞİŞİKLİK
YAPILAMAZ. KOPYE EDİLEMEZ, DAĞITILMAZ VE HİÇBİR
SEKİLDE KULLANILMAZ.