


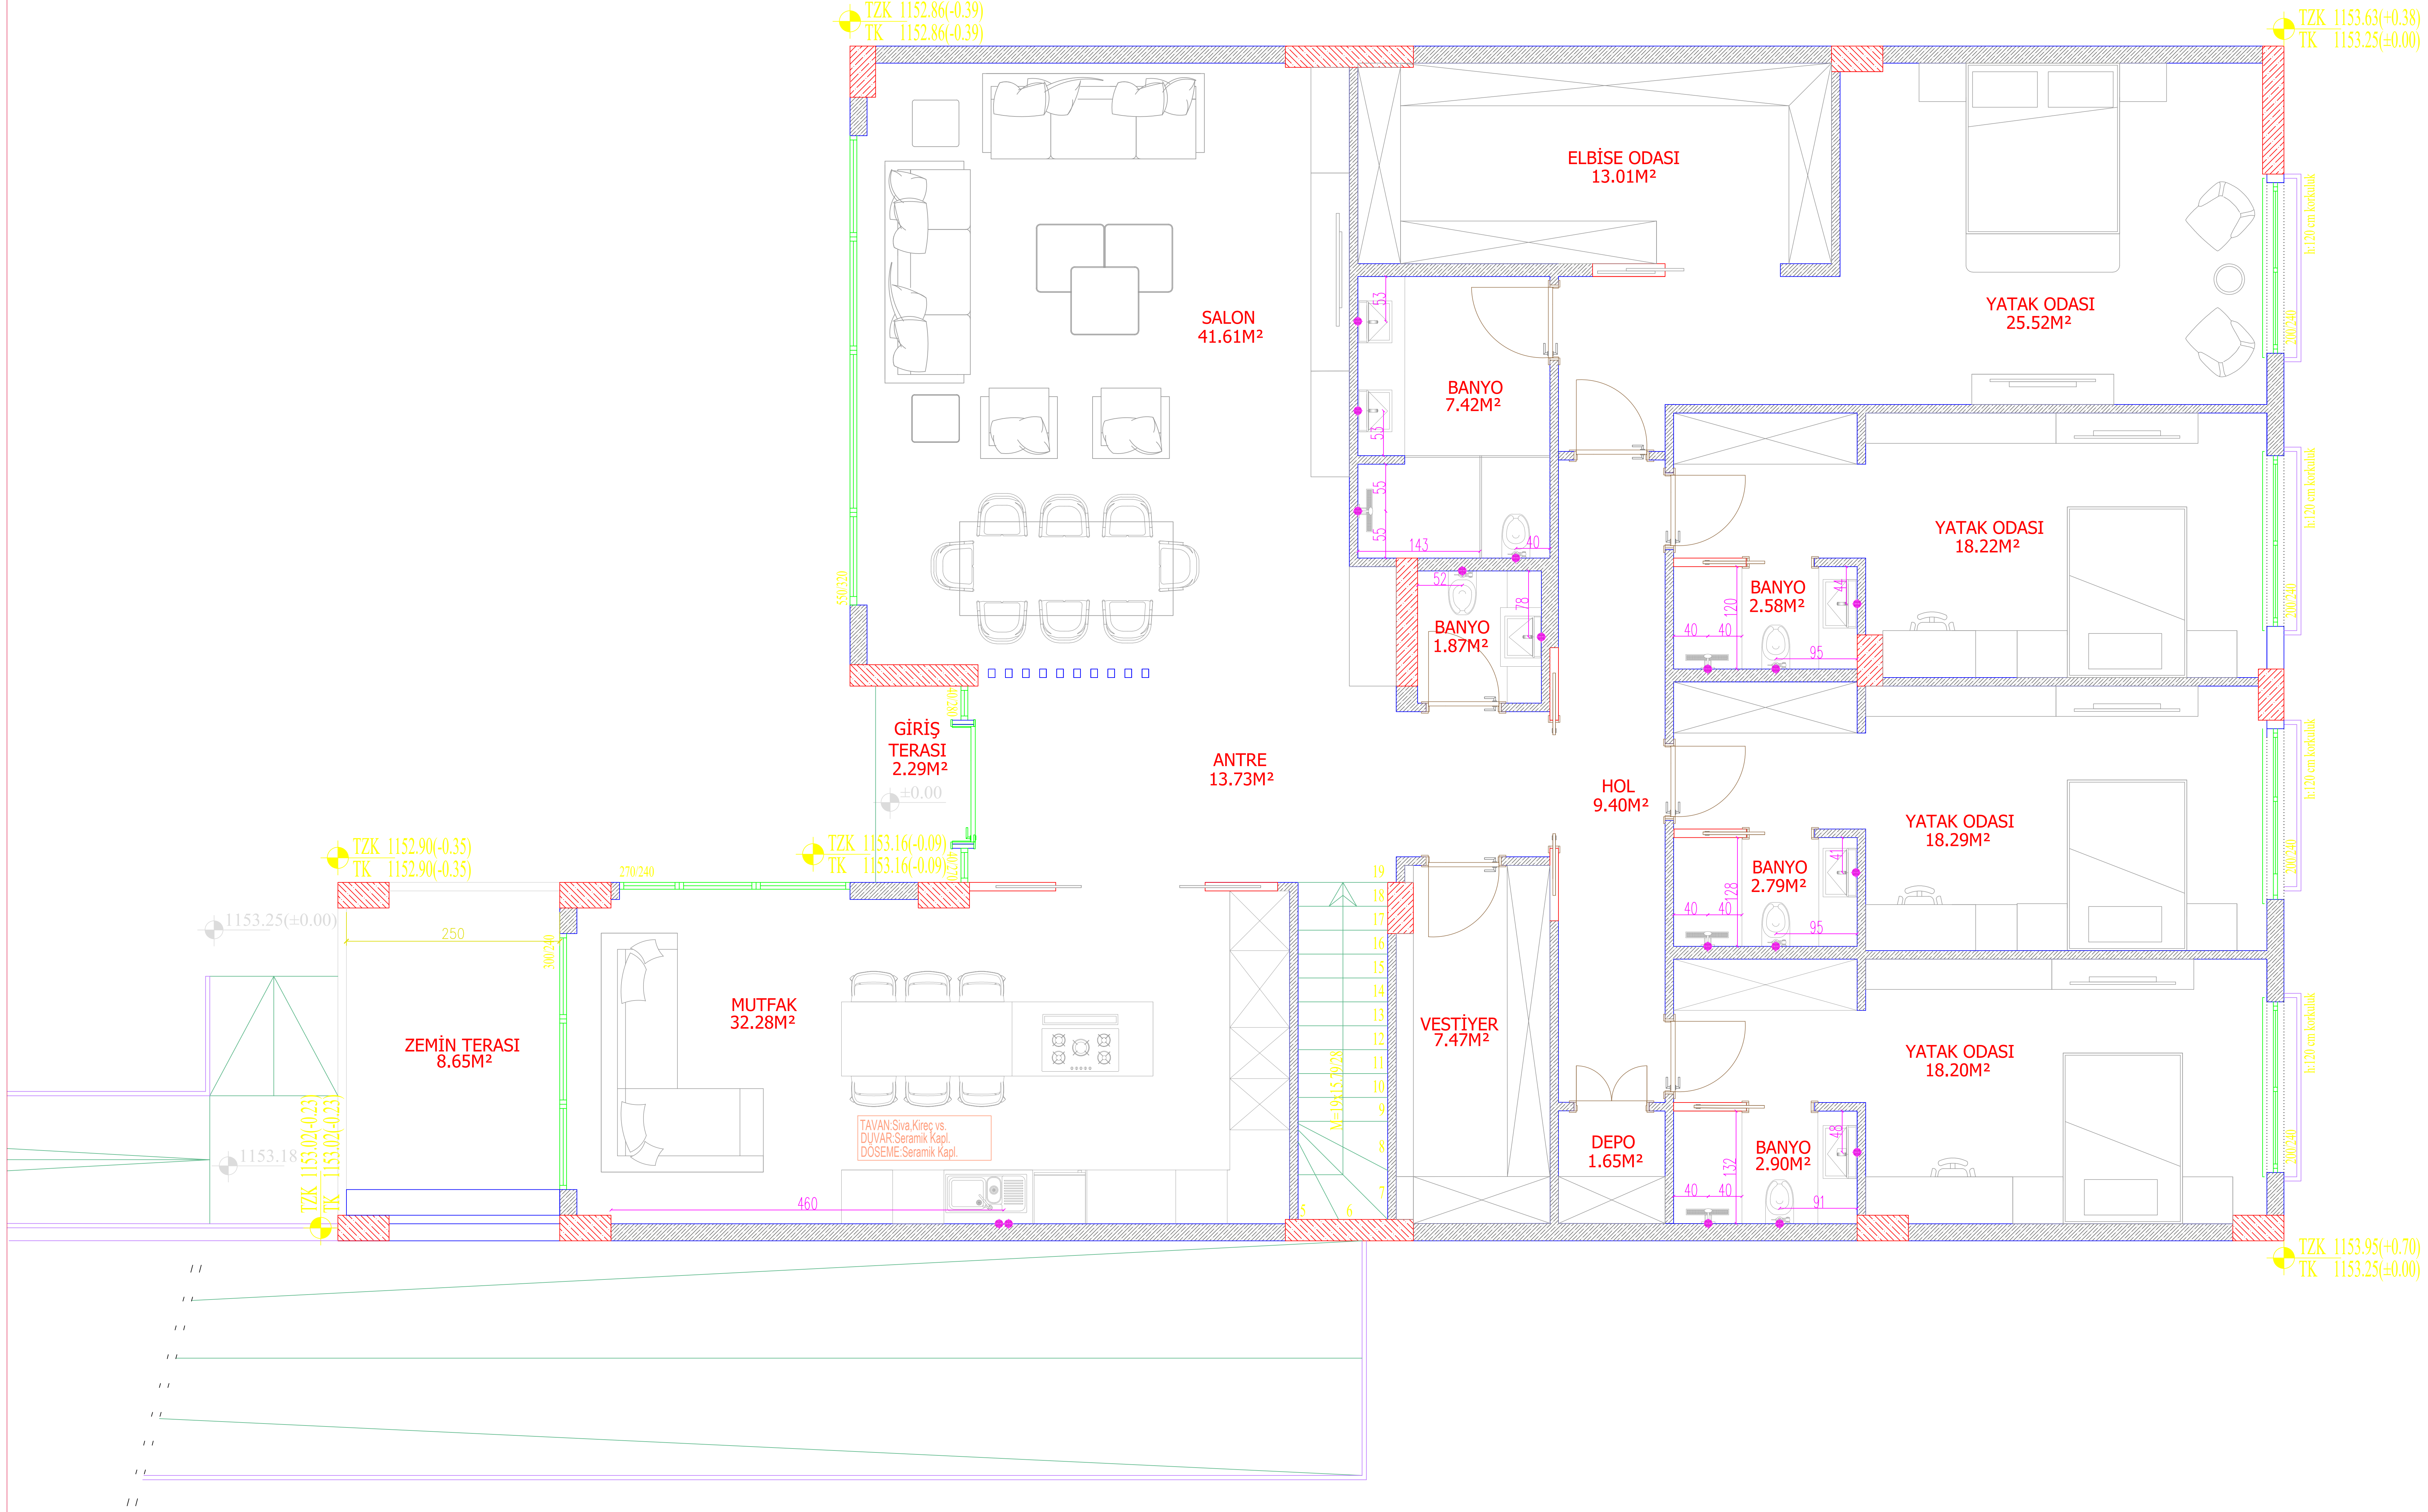

PROJE ADI:
VİLLA

PROJE
2 NO'LU BAĞIMSIZ
BÖLÜM
ZEMİN KAT
TESİSAT PLANI

PAFTA
P01

ÖLÇEK
1/100

ÇİZEN
MİRAY KİRMAN

KONTROL
ÇİĞDEM AKYOL
ÖZGÜR KOÇ

TARİH
07.11.2025

TÜM ÖLÇÜLER
İMALATTAN ÖNCE
YERİNDE KONTROL
EDİLİP İMALAT
ÖLÇÜSÜ
ALINACAKTIR. PROJE
ÜZERİNDEN ÖLÇÜM
YAPILAMAZ

ak yol



tasarım proje uygulama

5846 SAYILI FIKIR VE SANAT ESERLERİ YASASI
KAPSAMINDA OLUP, HUKÜMLERİNE UYGUN OLARAK,
TÜM TASARIM VE ÇİZİMLERİN TELİF HAKLARI
SAKLIDIR. AKYOL İNŞAATIN MALLI OLUP, YAZILI ONAY ALINMADAN,
TASARIM BUTÜNLÜĞÜ ÜZERİNDE HİÇBİR DEĞİŞİKLİK
YAPILAMAZ. KOPYE EDİLEMEZ, DAĞITILMAZ VE HİÇBİR
ŞEKLİDE KULLANILMAZ.